BÜSSER HAUSBAU AG

BÜSSER HAUSBAU AG
Engelhölzlistr. 15
8645 Rapperswil - Jona
Telefon 055/220 66 22
FAX 055/220 66 29

Markthäuschen

Ansichten Grundhaus

13-363/h05

DATUM: 29.4.2013

REVIDIERT: 08.12.2015 Ansichten NEU (AH)

Massstab 1 : 50 | Format A4 210x297mm | Planer M.Kozak

R:\Projekte ausgeführt\Markthüsli_13\Markhäuschen.2d

geschlossen

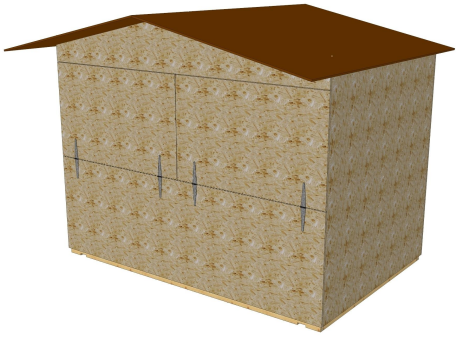

offen

Auf unbehandelten Paletten gelagert.

Grundriss (aus Sicht des Verkäufers)

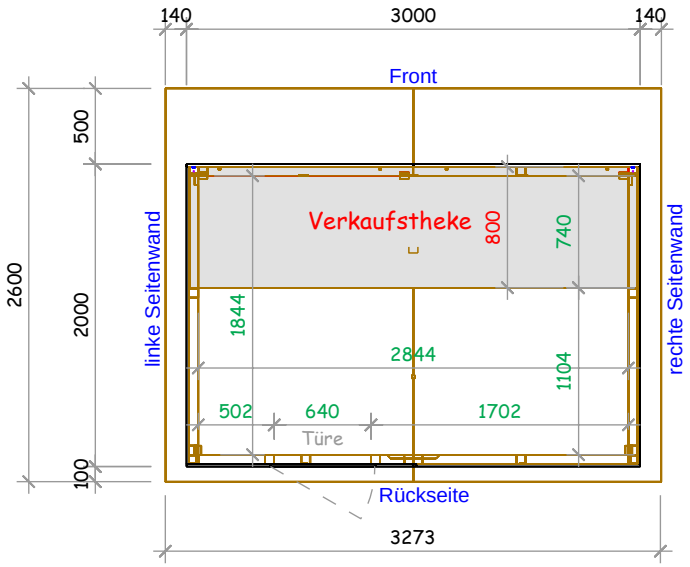

rechte Seitenwand

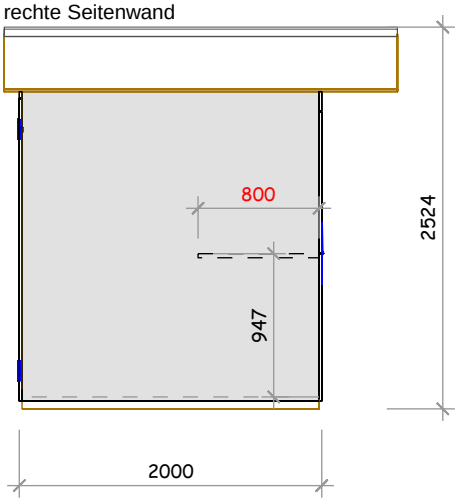

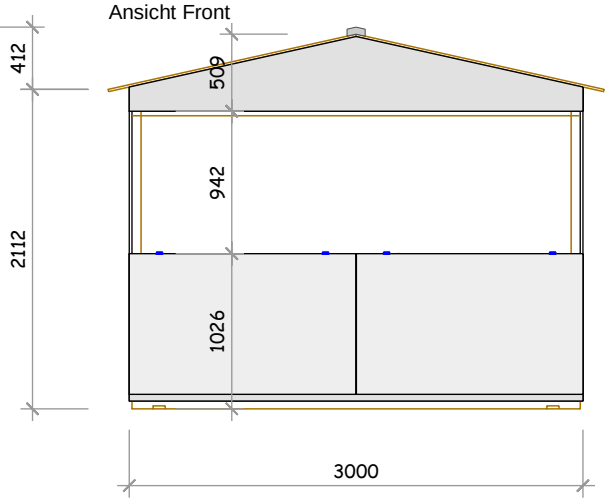

linke Seitenwand

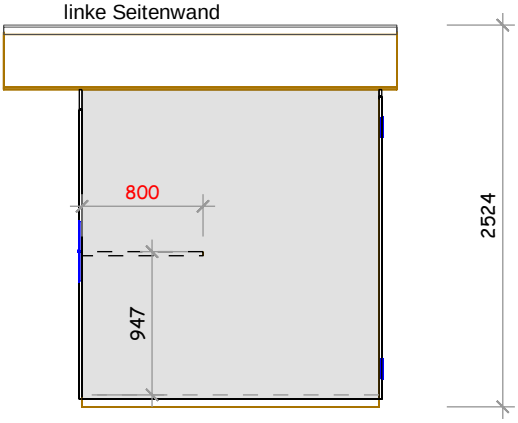

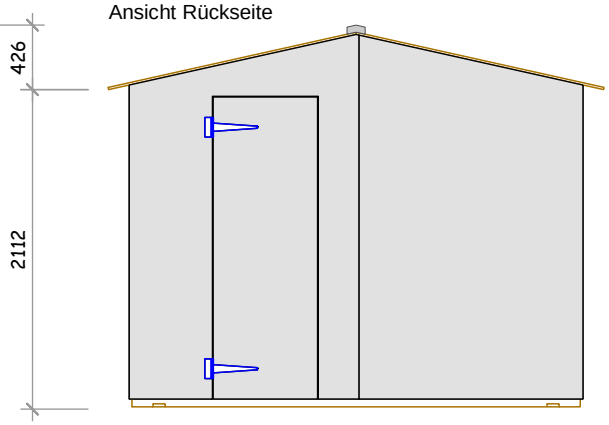

Abmessungen palettisiert: 2.00 x 3.00 m
Höhe inkl. Palette: ca. 0.78m
Gewicht inkl. Palette: ca. 625 kg